


Tornavallen





Tornavallen



Tornavallen

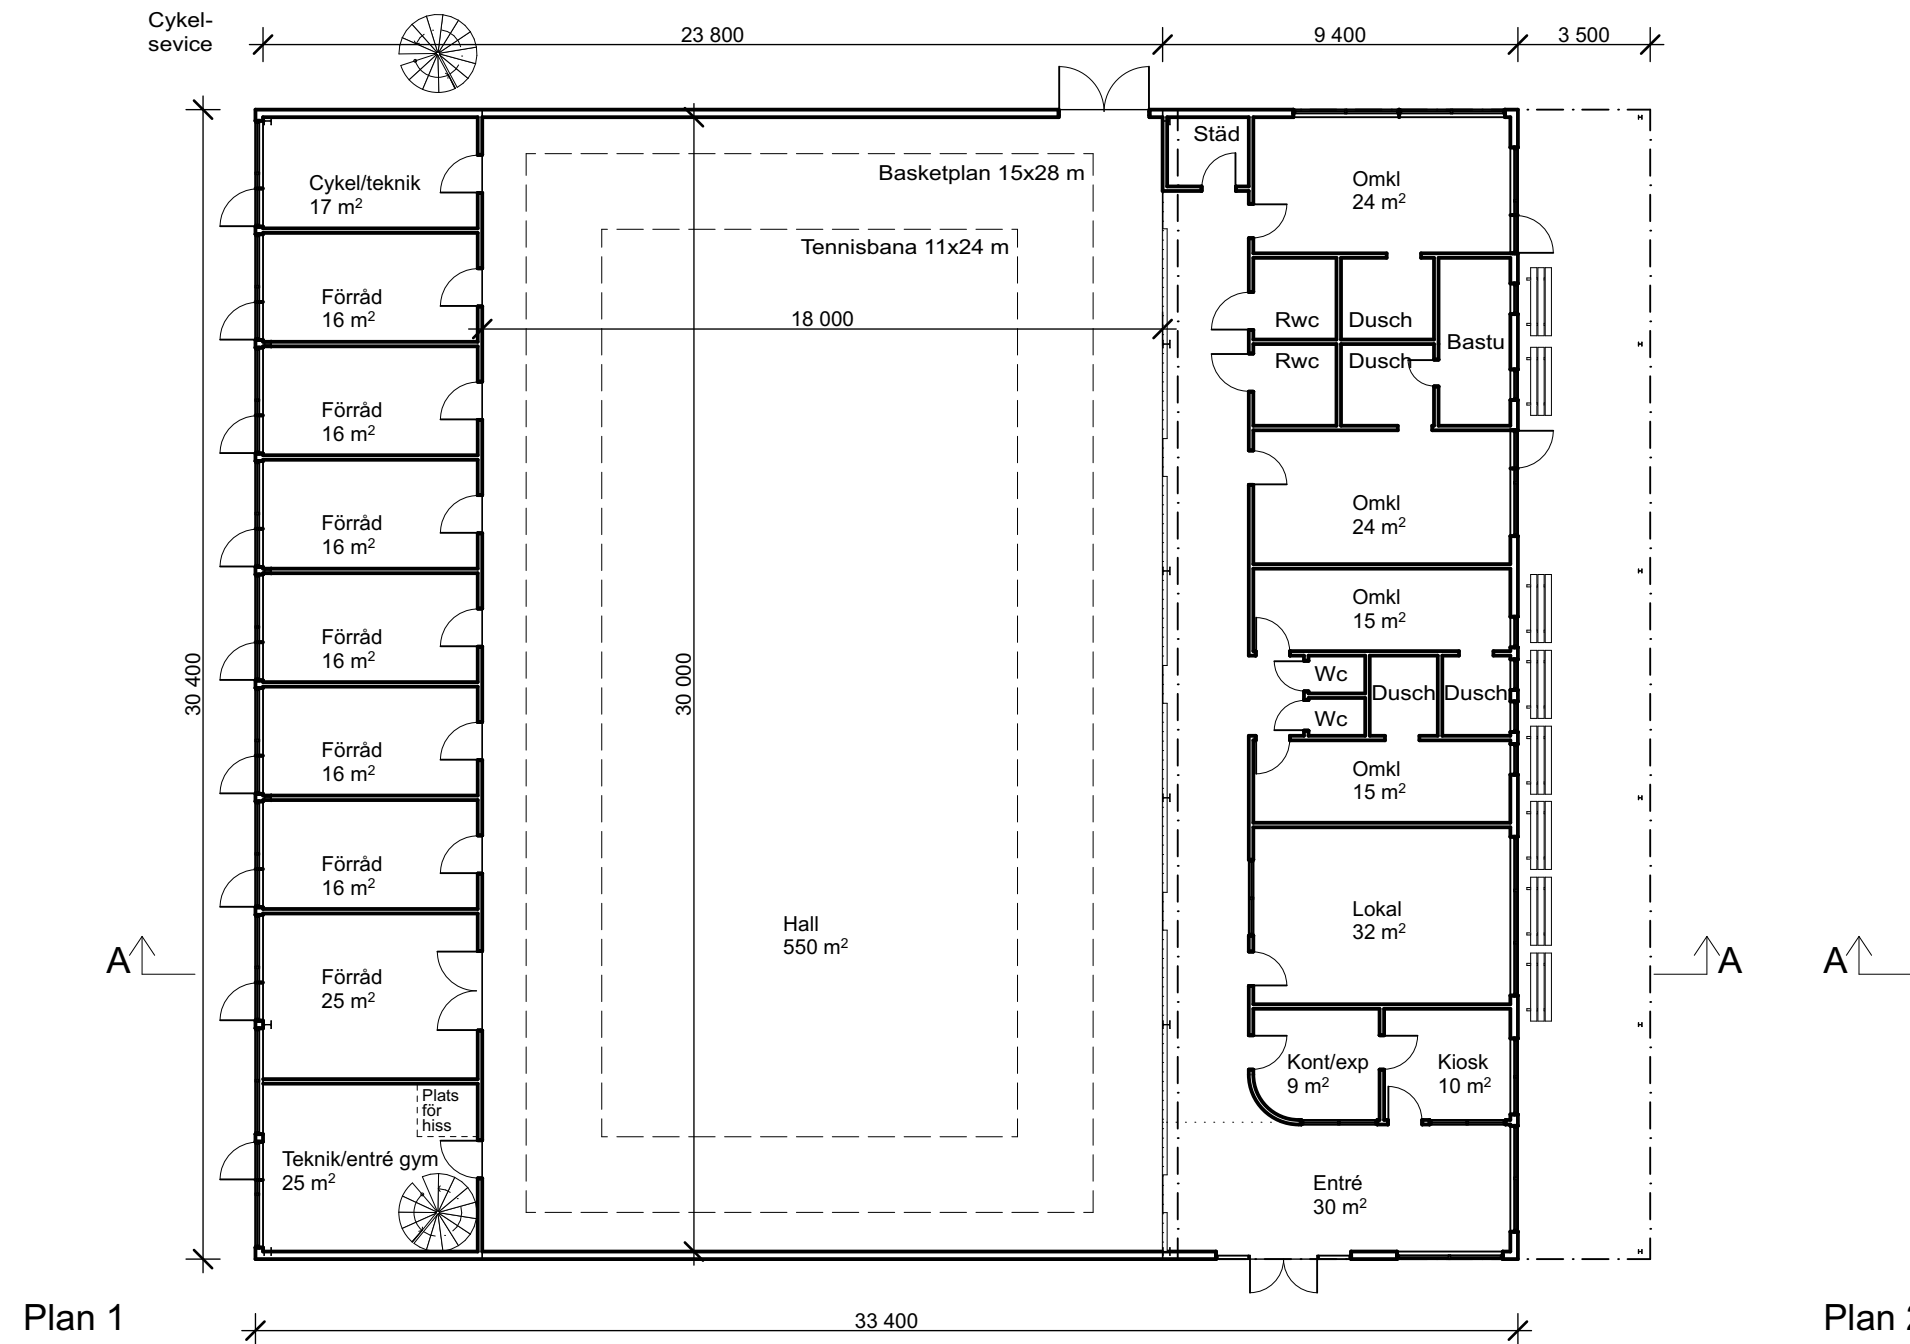


REFERENSMÅTT BANOR:
Innebandy 18x36 m
Handboll 20x40 m
Badminton 13,4x6,10 m
Volleyboll 9x18 m

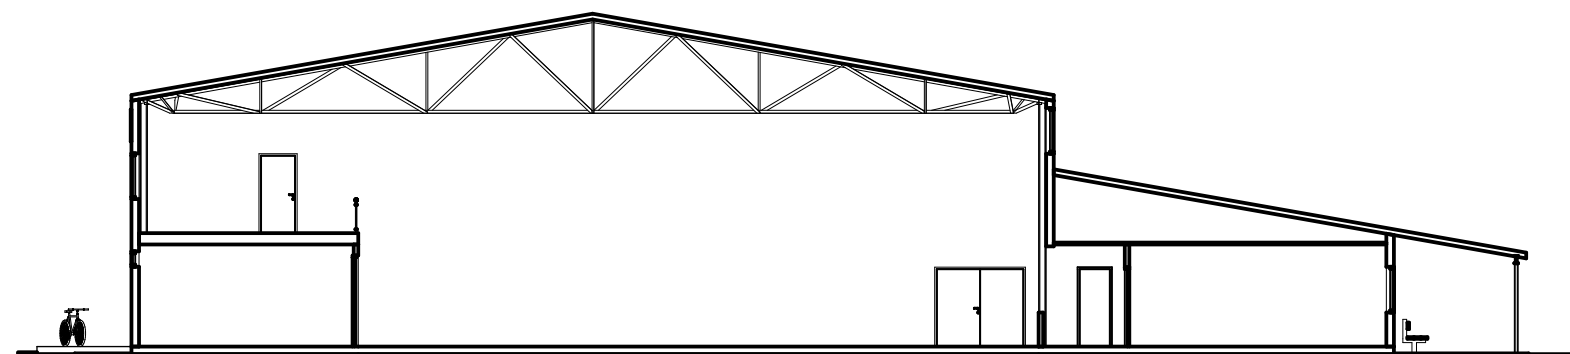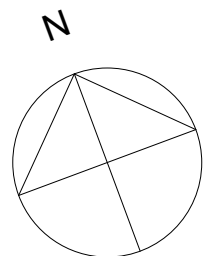

Sektion A-A

SKALA 1:200


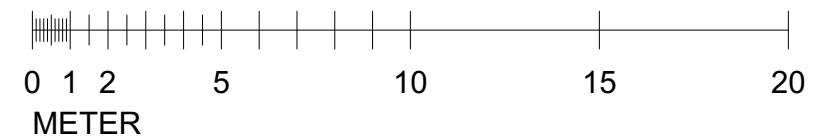


Bengt Husritare AB


arkitekt@bengthusritare.se
Norra Kyrkogränd 28, 261 31 Landskrona

Tornavallen

SKALA 1:200

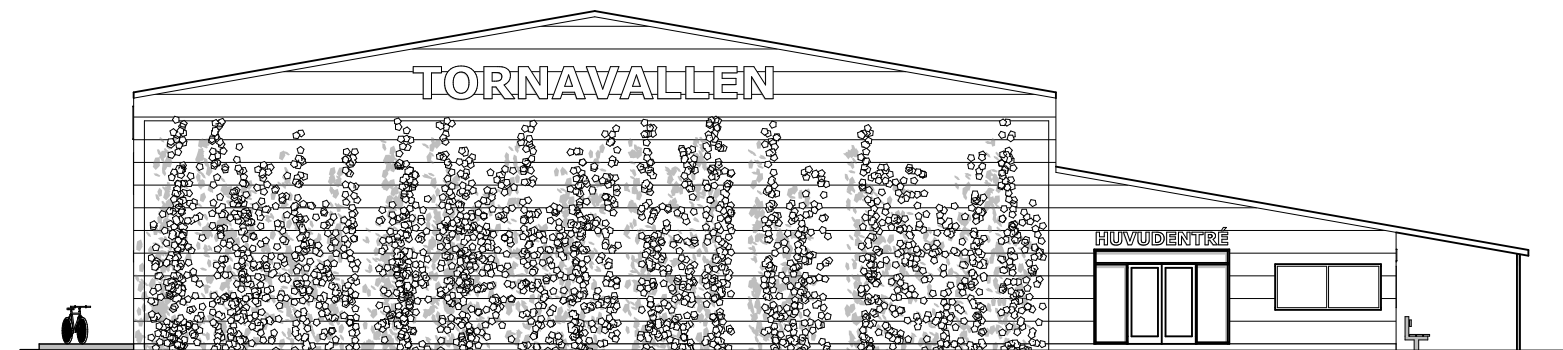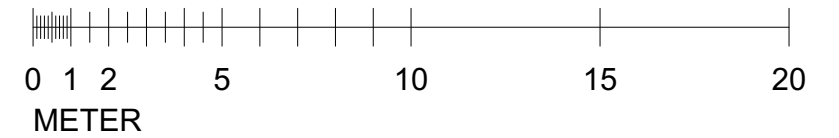

Fasad åt söder

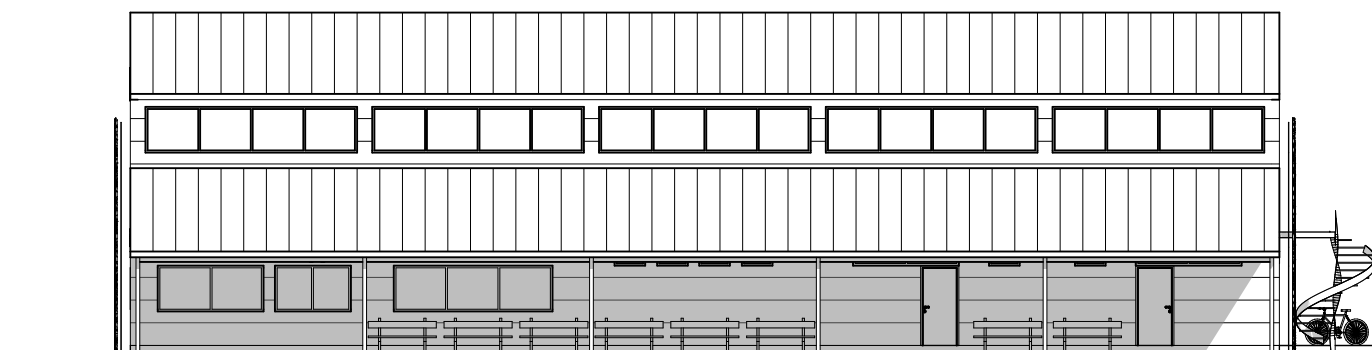


Fasad åt öst

Bengt Husritare AB


arkitekt@bengthusritare.se
Norra Kyrkogränd 28, 261 31 Landskrona

Tornavallen

SKALA 1:100

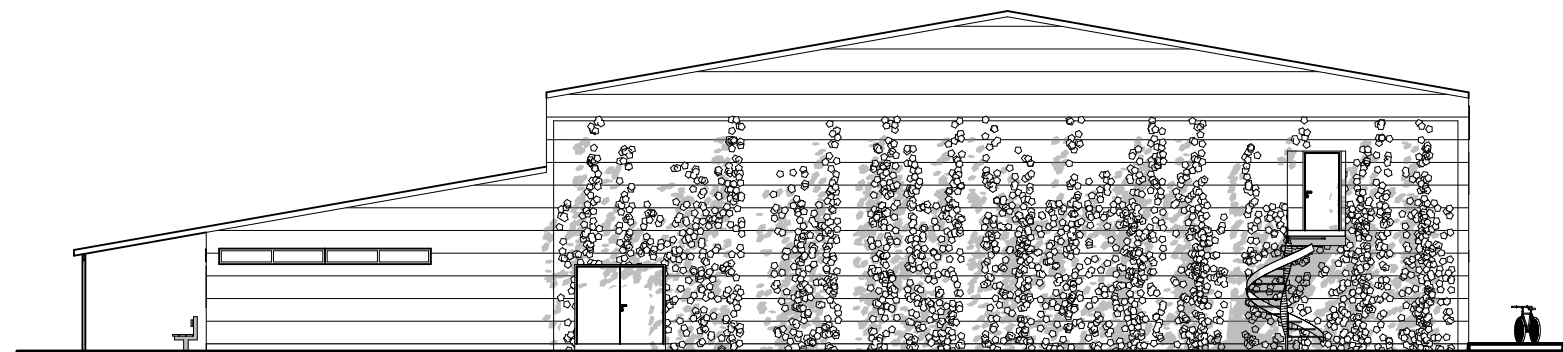

Fasad åt norr

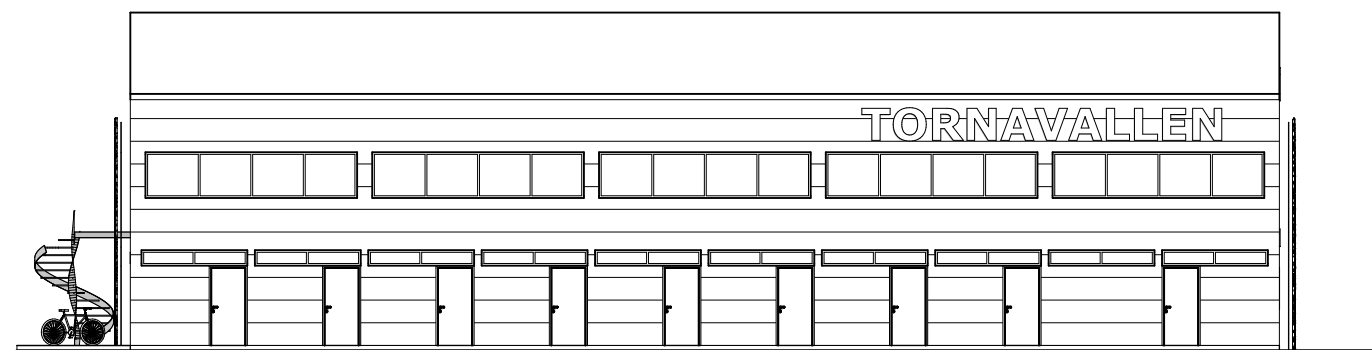

Fasad åt väst

Tornavallen



Tornavallen




Tornavallen



Tornavallen

SKALA 1:1000

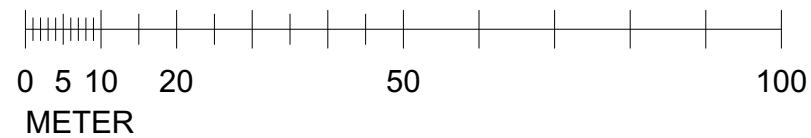

N

